


## Schema elettrico

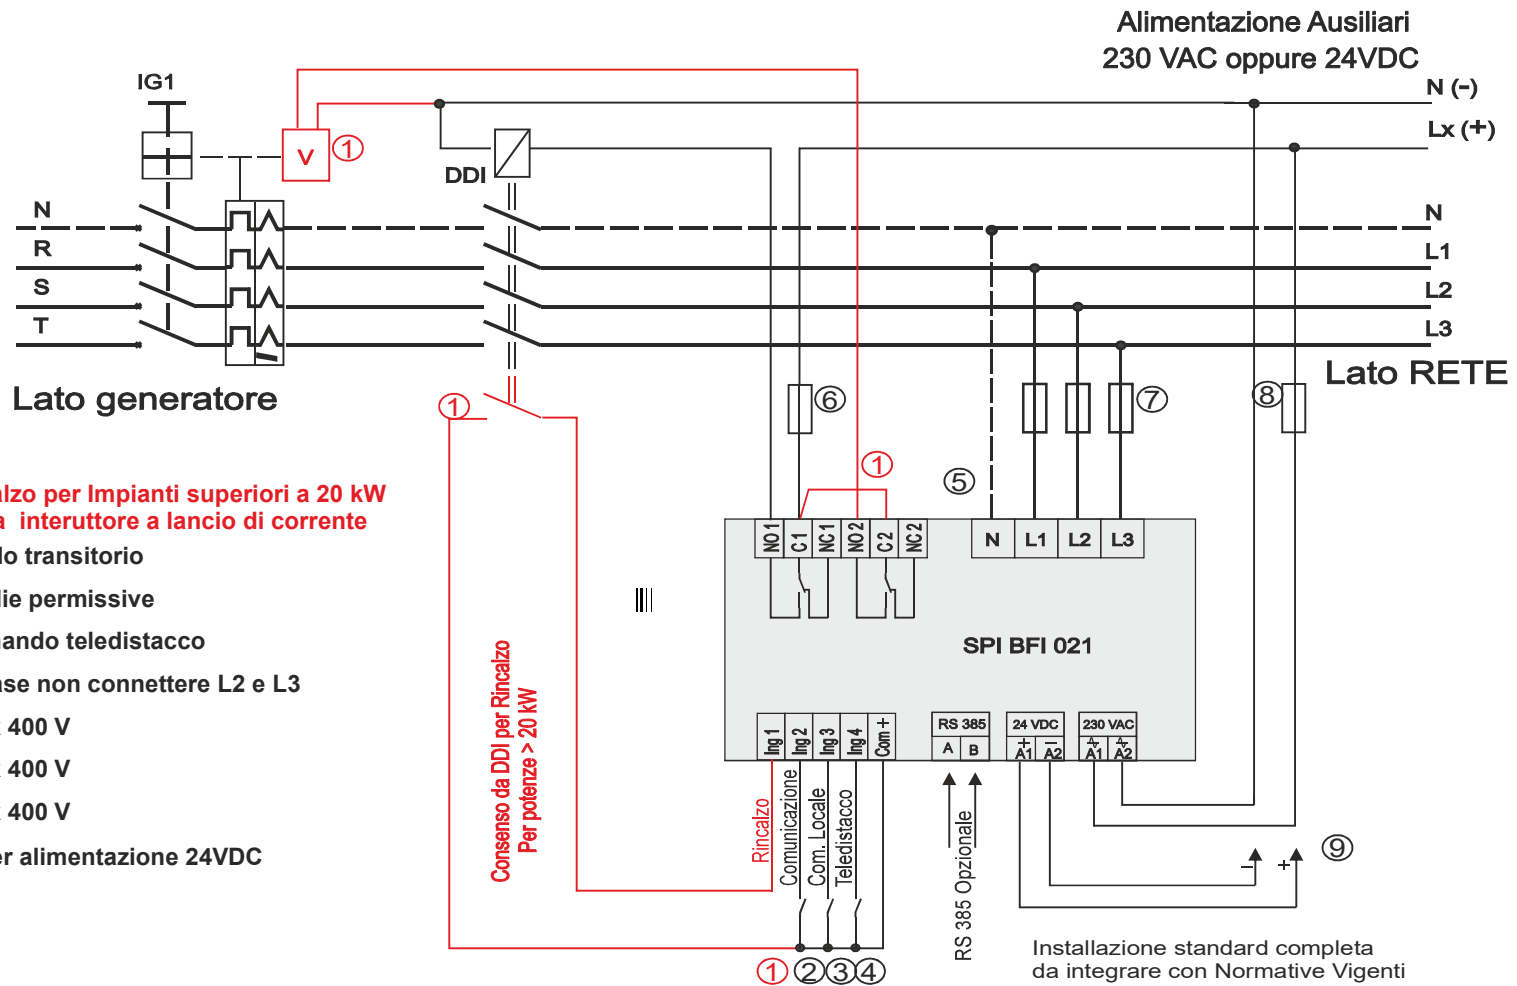

- 1** Circuito di rincalzo per Impianti superiori a 20 kW  
Versione bobina interruttore a lancio di corrente
- 2** Chiuso per modo transitorio
- 3** Chiuso per soglie permissive
- 4** Chiuso per comando teledistacco
- 5** Per rete monofase non connettere L2 e L3
- 6** Fusibile 3A Max 400 V
- 7** Fusibile 1A Max 400 V
- 8** Fusibile 1A Max 400 V
- 9** In alternativa per alimentazione 24VDC



**BFI 21 Interfaccia conforme CEI 021-1 Installazione tipica**