


Aux 2

Aux 1

Alimentazione ausiliari 230 VAC

Rete MT

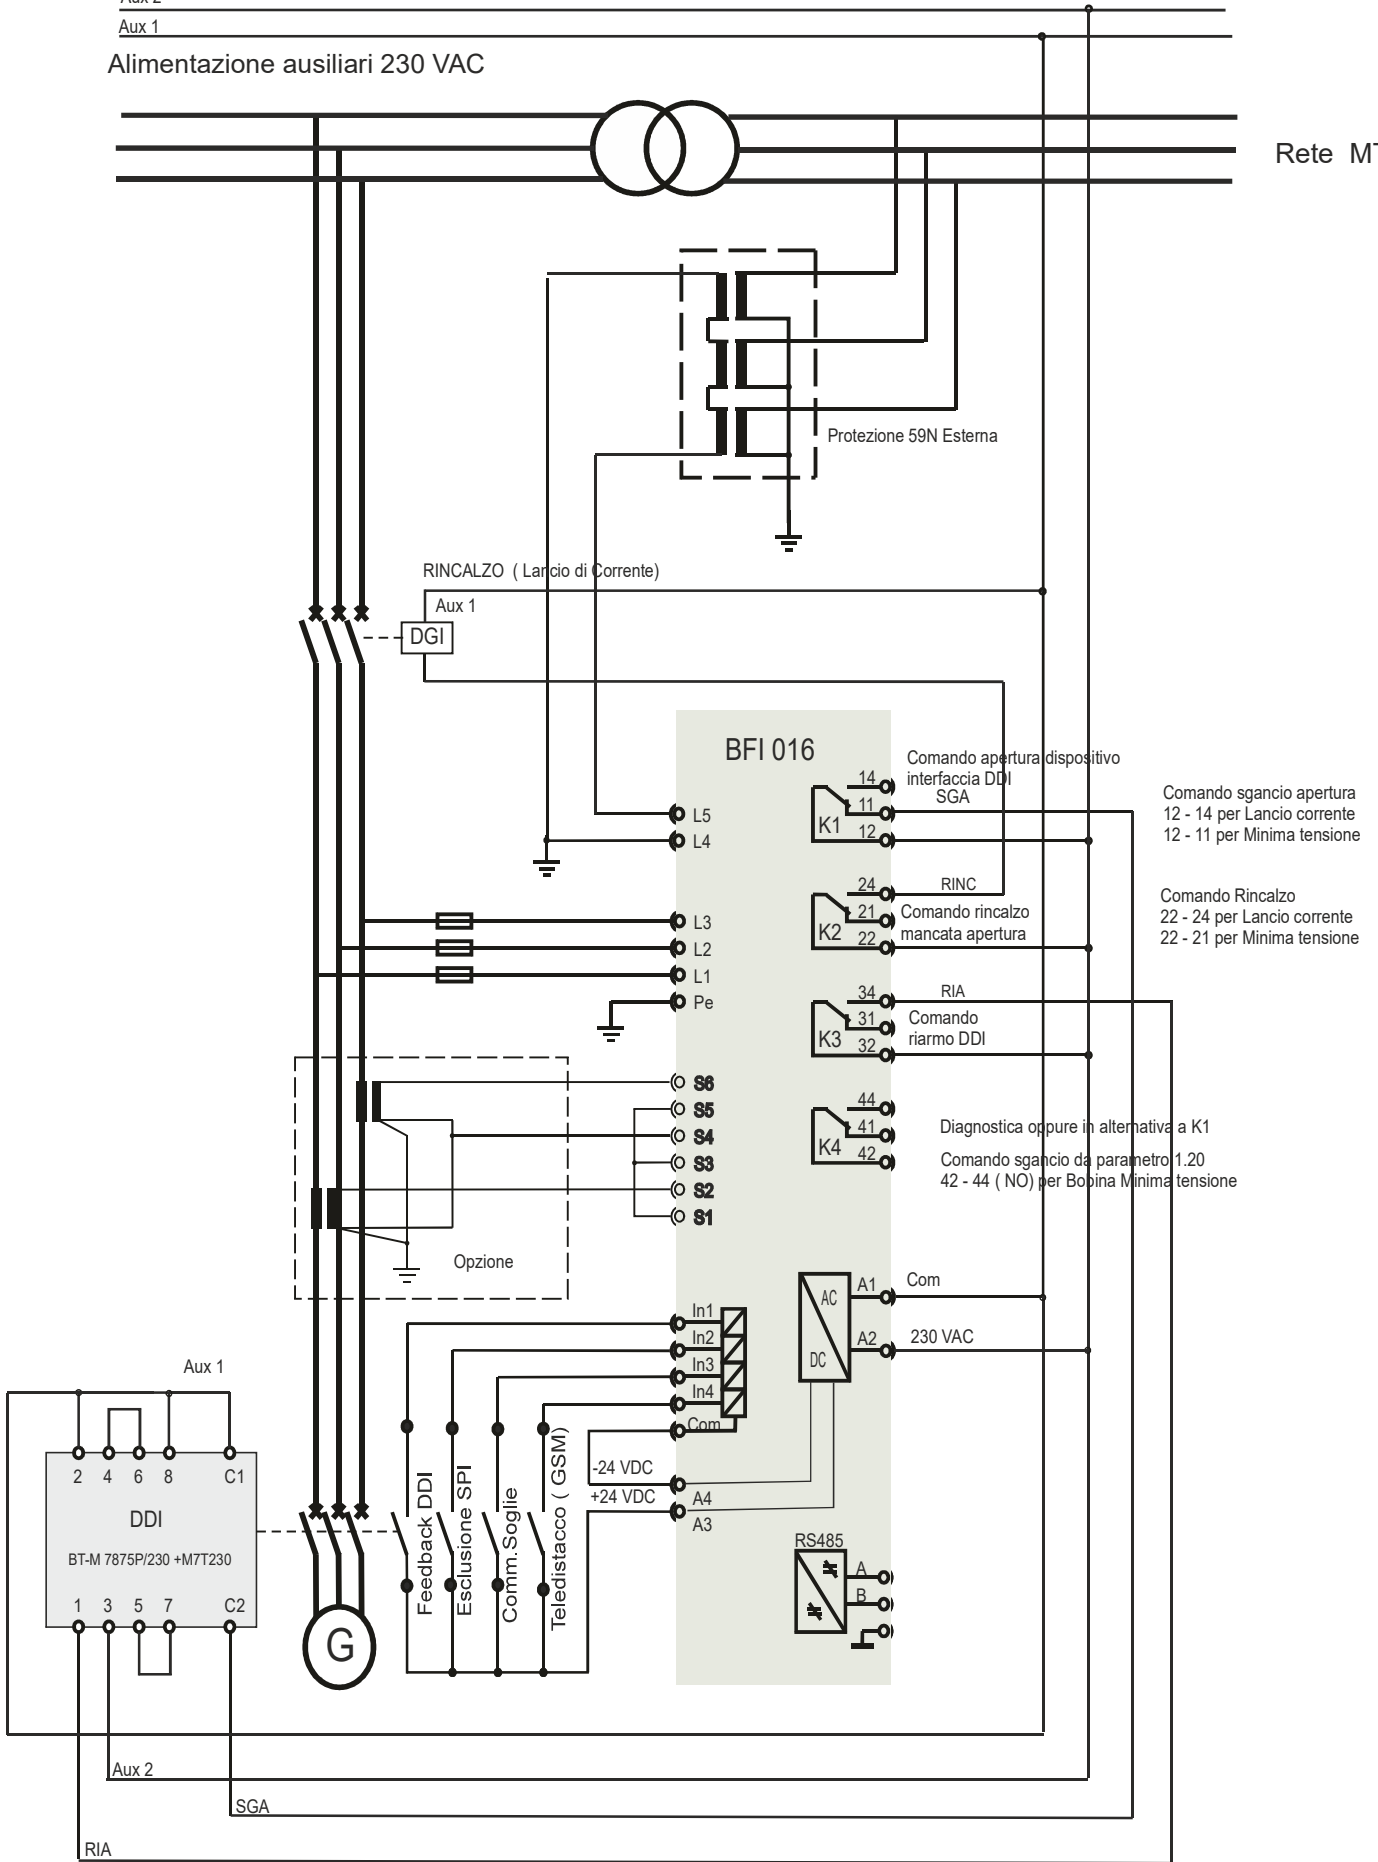

**BFI 16** Schema di installazione di principio  
DDI Interruttore Motorizzato  
tipo Megatiker