


Aux 2
Aux 1

Alimentazione ausiliari 230 VAC

Rete MT

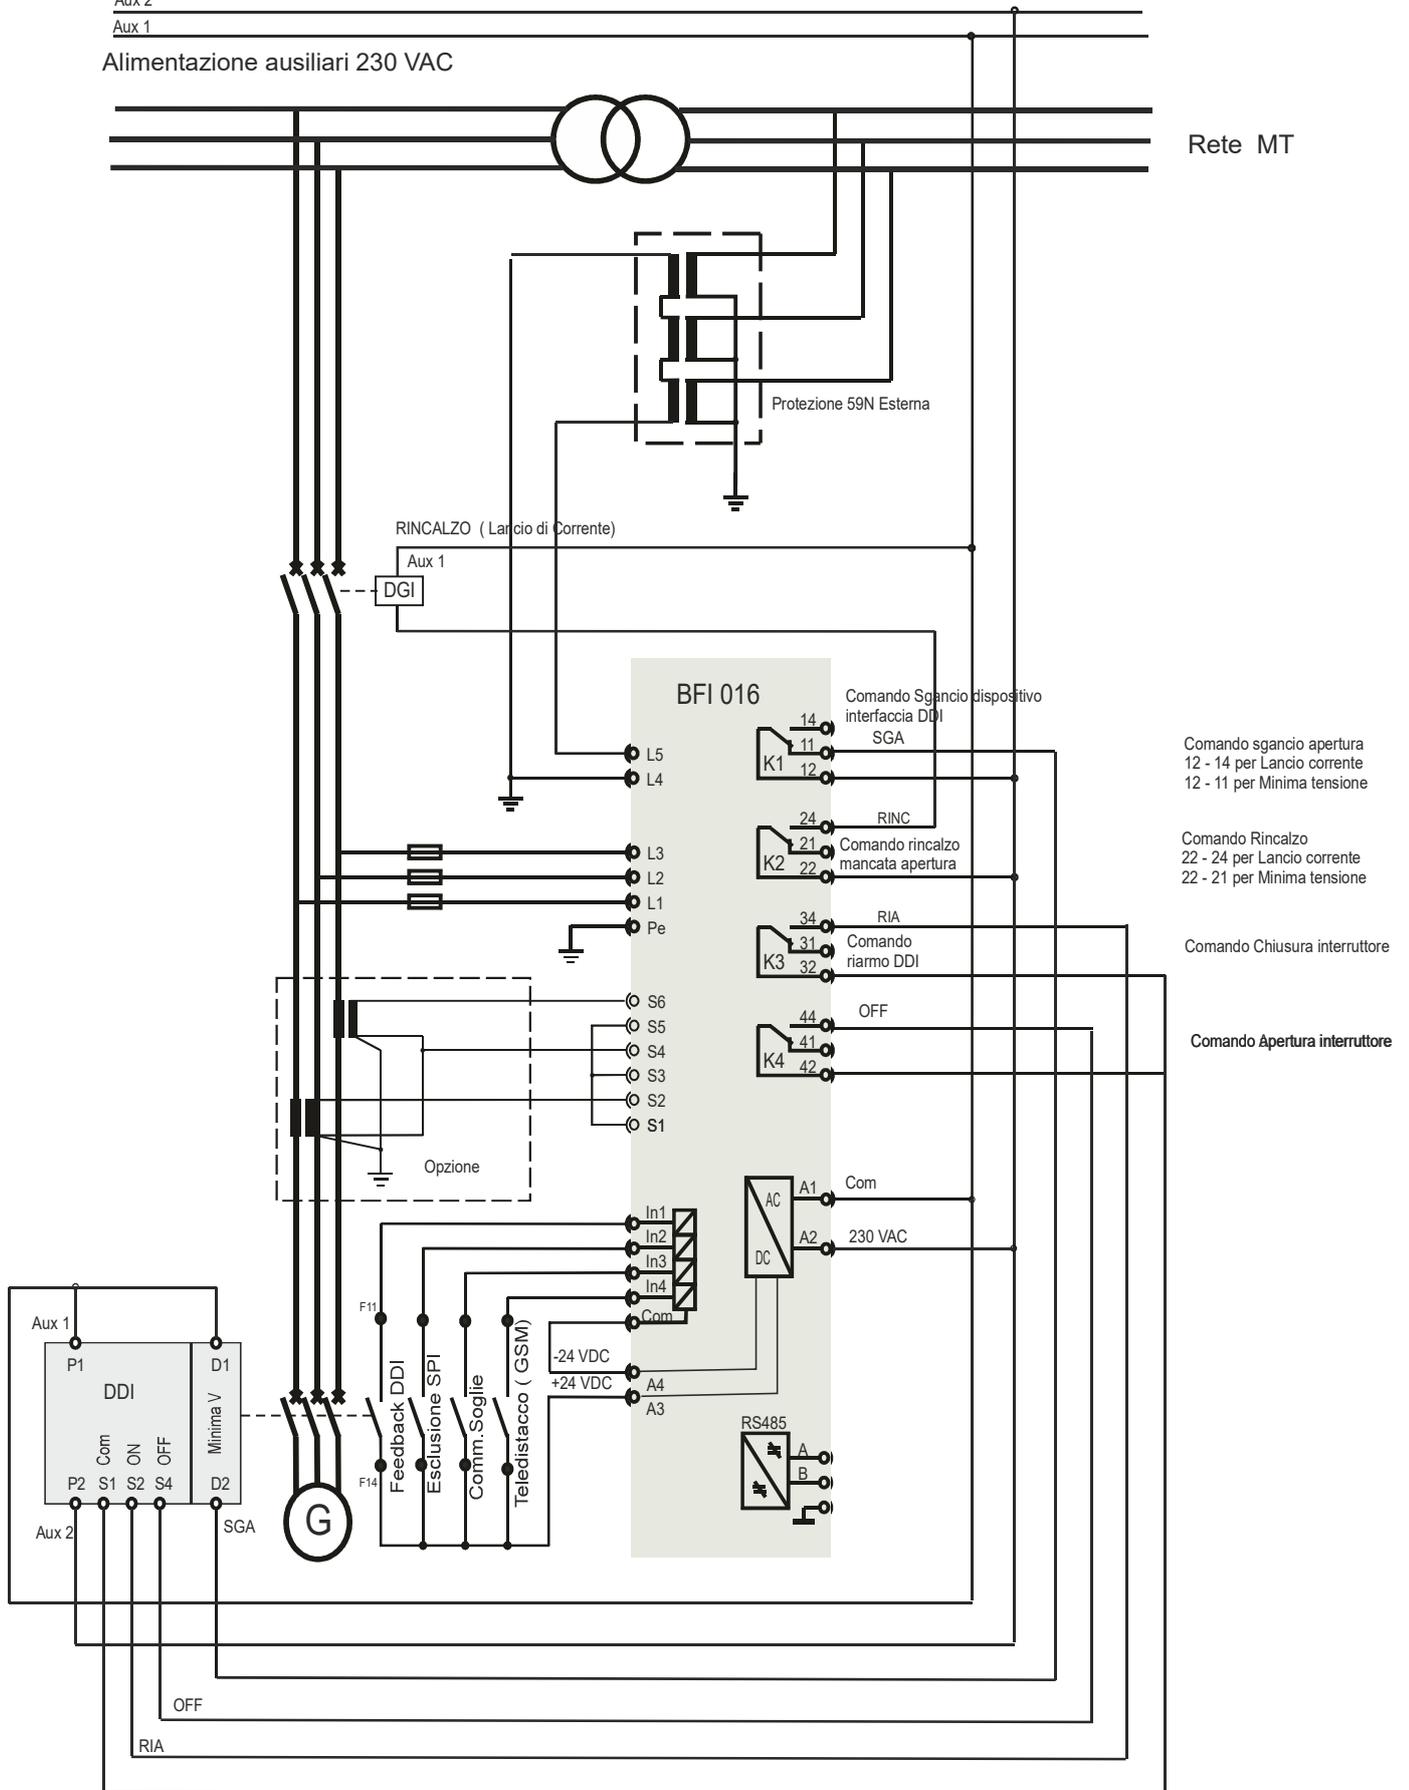

BFI 16

Schema di installazione di principio

DDI Interruttore Motorizzato

Tipo NM8SD

Chiusura da contatto da NO pulito

Apertura da bobina di minima tensione