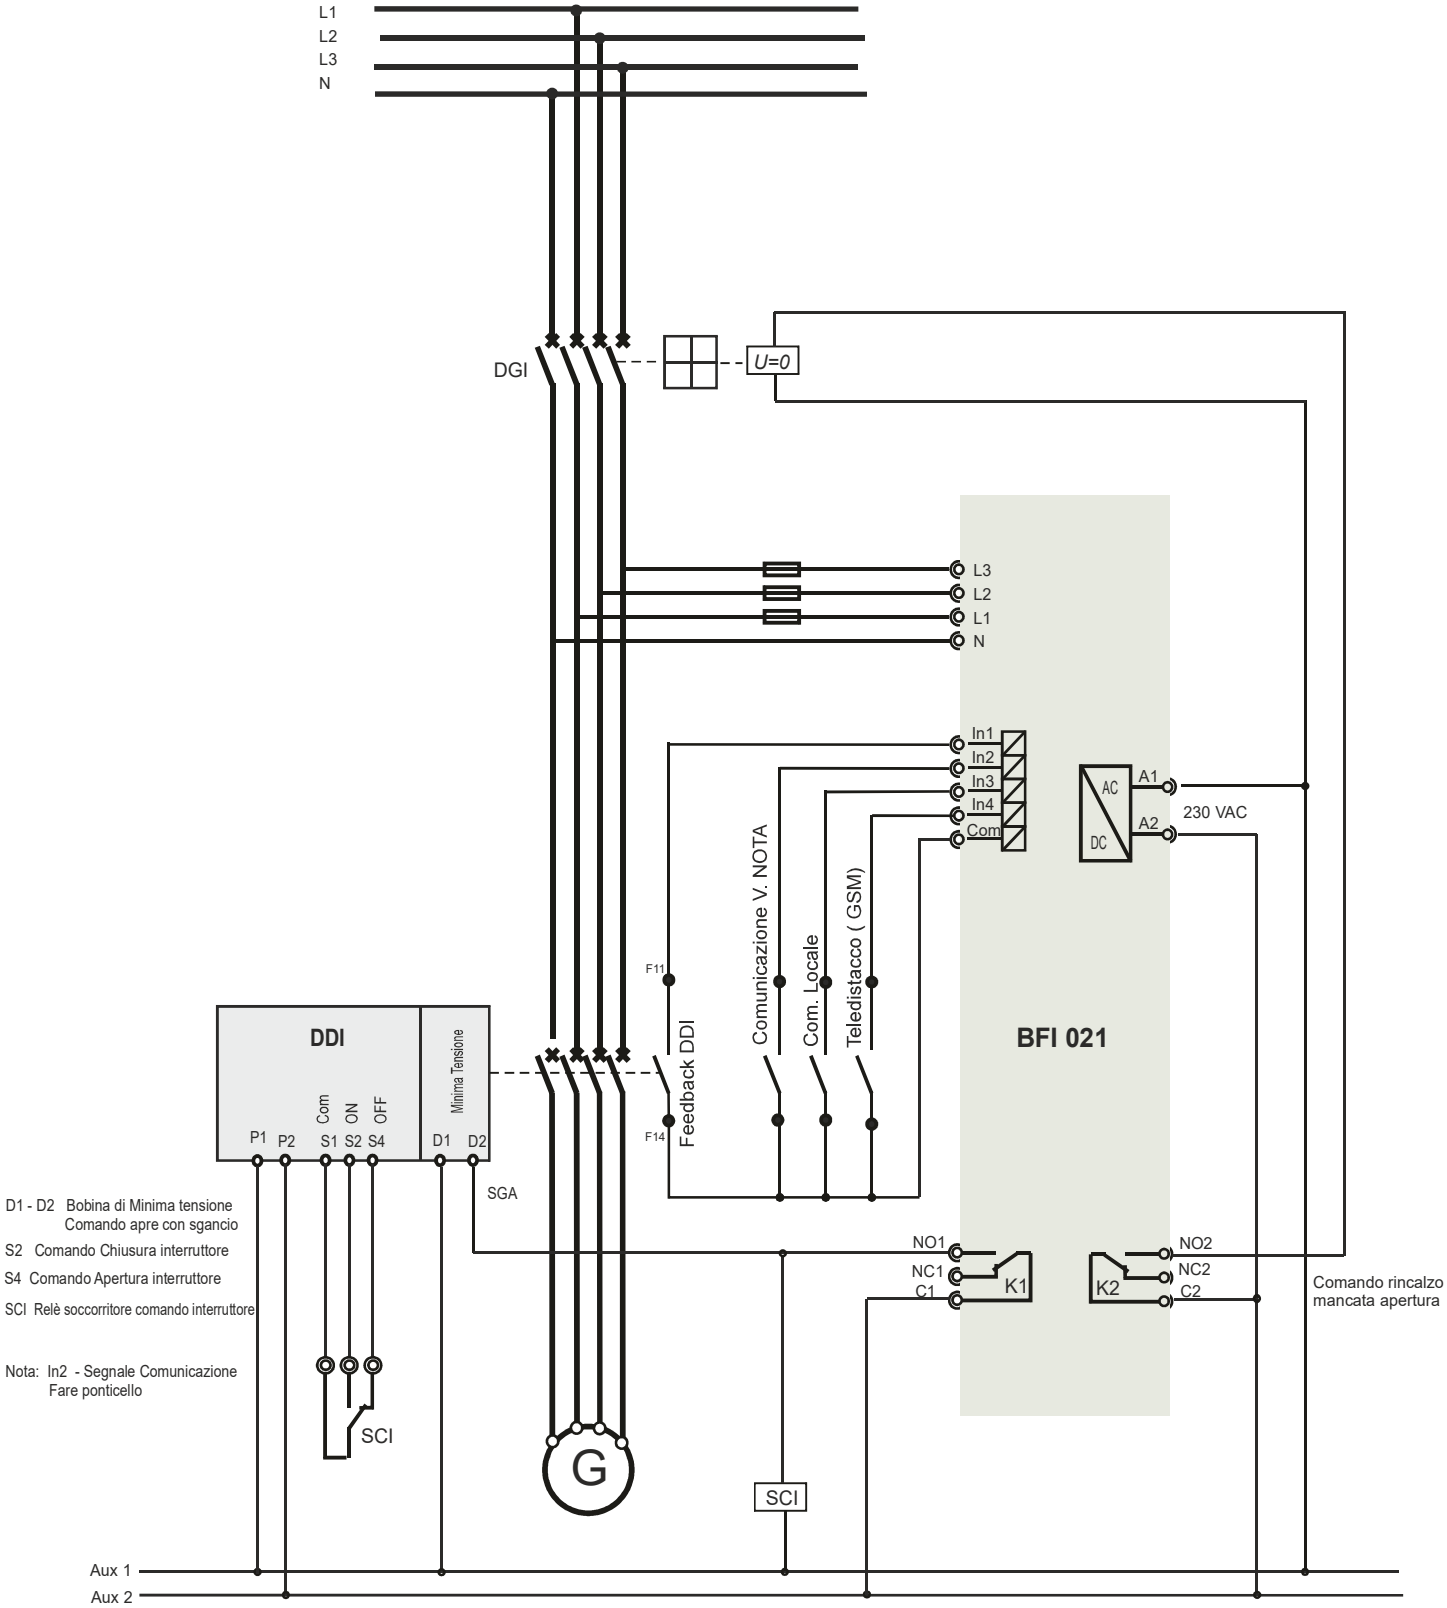

Alimentazione ausiliari 230 VAC

BFI 21

Schema di installazione di principio
DDI Interruttore Motorizzato
Tipo NM8SD